


- Legende:**  
**Genehmigungsinhalt:**  
 Grundnutzung:
- Erschliessungsstrassen
  - Sammelstrassen
  - Trottoir / Fusswege Gemeinde
  - Fuss- und Radweg Gemeinde

- Überlagernde Inhalte:**
- funktionsgerechte Strassenraumgestaltung Gemeinde
  - Baulinie Strasse
  - Gestaltungsbaulinie
  - Baulinie Werkleitungen
  - Vorbaulinie Werkleitungen
  - Gewässerbaulinie, es gelten die Nutzungsbeschränkungen nach Art. 41c GSchV
  - Vorbaulinie Gewässer
  - Baulinie Hecke / Wald
  - Vorbaulinie Hecke / Wald
  - Baulinienbemessung
  - kommunal geschützte Naturobjekte inkl. Nummer

- Orientierungsinhalt:**  
 Grundnutzung:
- Wald gemäss Feststellung, Wald- und Heckenfeststellungspläne vom 10. November 1999
  - öffentliches Gewässer
  - kommunale Uferschutzzone (innerhalb und ausserhalb)
  - Kantonsstrasse
  - Trottoir / Fusswege Kanton
  - Feldweg

- Überlagernde Inhalte:**
- geschützte Kulturobjekte inkl. Nummer
  - erhaltenswerte Kulturobjekte inkl. Nummer
  - geschützte Hecke / Ufergehölz
  - Bauzonengrenze
  - Gebiet mit Gestaltungsplanpflicht
  - Baulinie Kantonsstrasse
  - Erdgashochdruckleitung, Vorgehen bei Umzonungen und Gestaltungsplanungen im Konsultationsbereich siehe Zonenreglement §22 Störfallvorsorge.

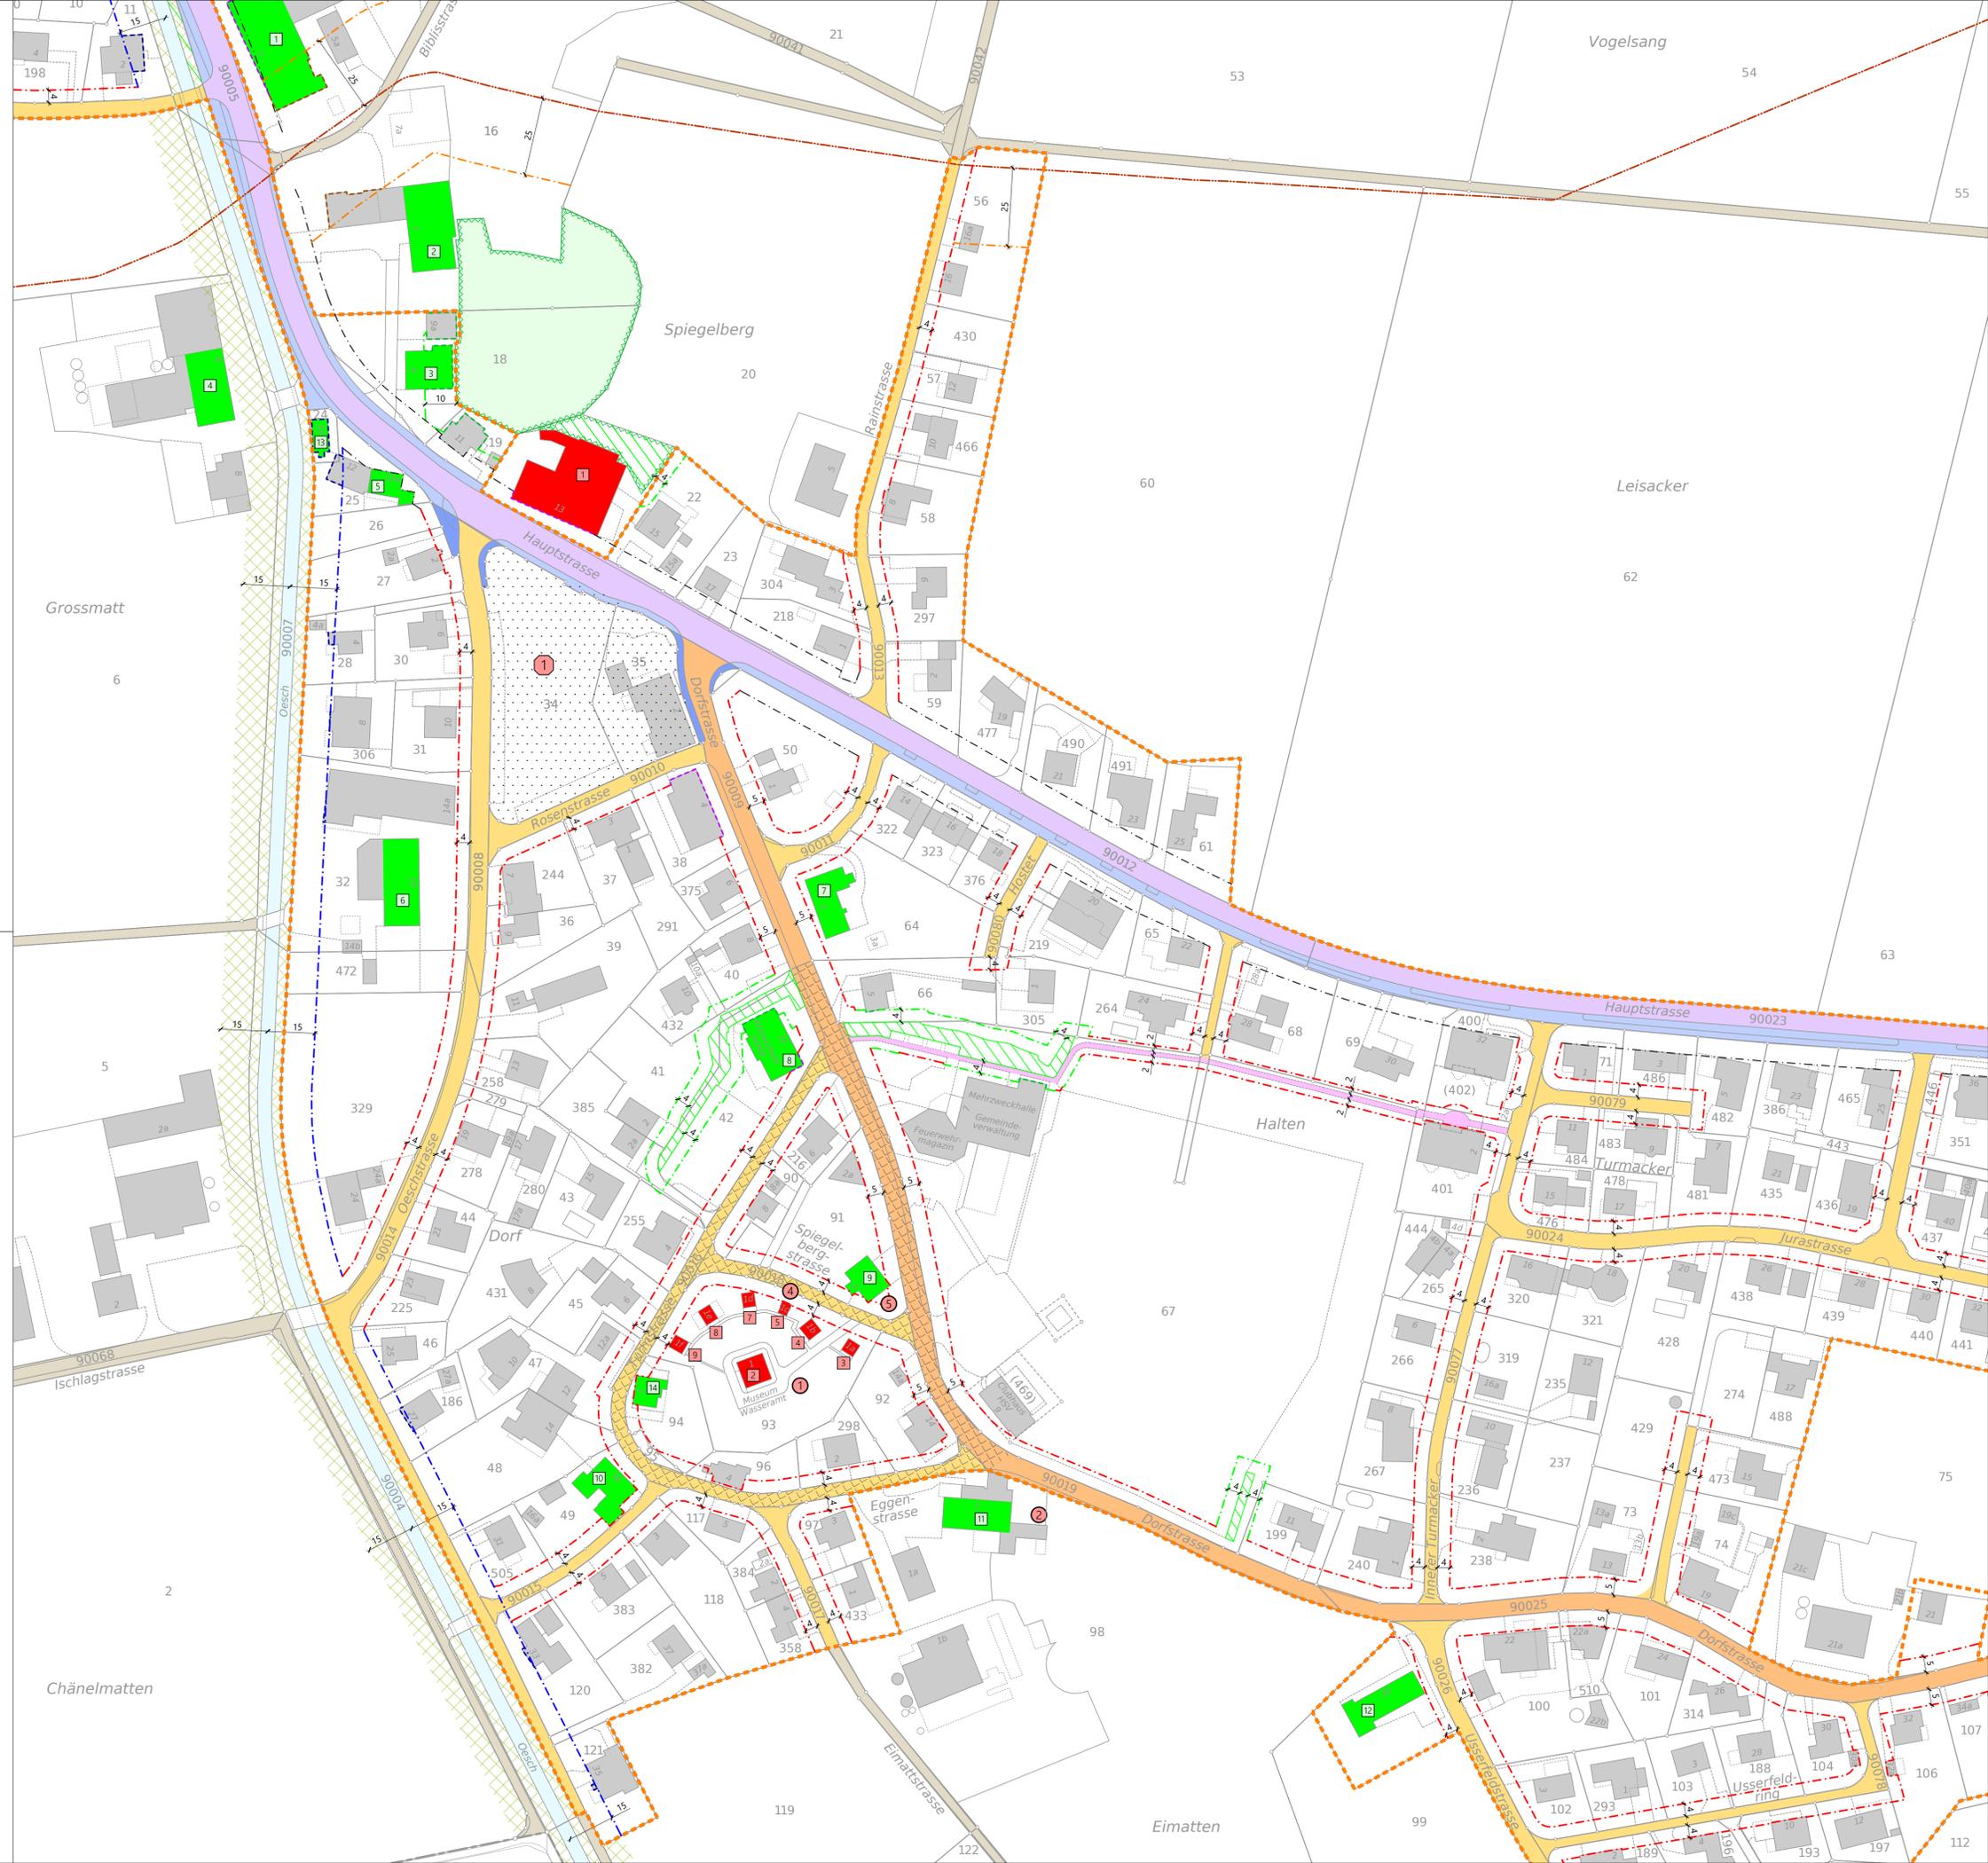

# Halten Revision Ortsplanung

## Auflageexemplar

### Erschliessungsplan

Situation 1:1000 | Teil B Dorf

Öffentliche Auflage vom 24. Oktober 2024 bis 22. November 2024

Beschlossen vom Einwohnergemeinderat am

Der Gemeindepräsident: \_\_\_\_\_ Die Gemeindegemeinderin: \_\_\_\_\_

Genehmigt vom Regierungsrat mit Beschluss Nr. \_\_\_\_\_

Der Staatsschreiber: \_\_\_\_\_

Publikation im Amtsblatt vom \_\_\_\_\_



Datum :	17. Oktober 2024
Druckdatum :	17. Oktober 2024
Dok. Nr. :	3.641.1663_03.2
Format :	60/84
Zeichner :	BRA
Dateiname :	03_Erschliessungsplan.dwg
Anderungen :	

- Biberist
- Herzogenbuchsee
- Münchenbuchsee

www.w-h.ch