


- Legende:**
Genehmigungsinhalt:
- Grundnutzung:
- Erschliessungsstrassen
 - Sammelstrassen
 - Trottoir / Fusswege Gemeinde
 - Fuss- und Radweg Gemeinde
- Überlagernde Inhalte:
- Baulinie Strasse
 - Baulinie Hecke / Wald
 - Baulinienbemessung
 - kommunal geschützte Naturobjekte inkl. Nummer

- Orientierungsinhalt:**
- Grundnutzung:
- Wald gemäss amtlicher Vermessung
 - Wald gemäss Feststellung, Wald- und Heckenfeststellungspläne vom 10. November 1999
 - Kantonsstrasse
 - Trottoir / Fusswege Kanton
 - Feldweg
- Überlagernde Inhalte:
- geschützte Kulturobjekte inkl. Nummer
 - Bauzonengrenze
 - Baulinie Kantonsstrasse

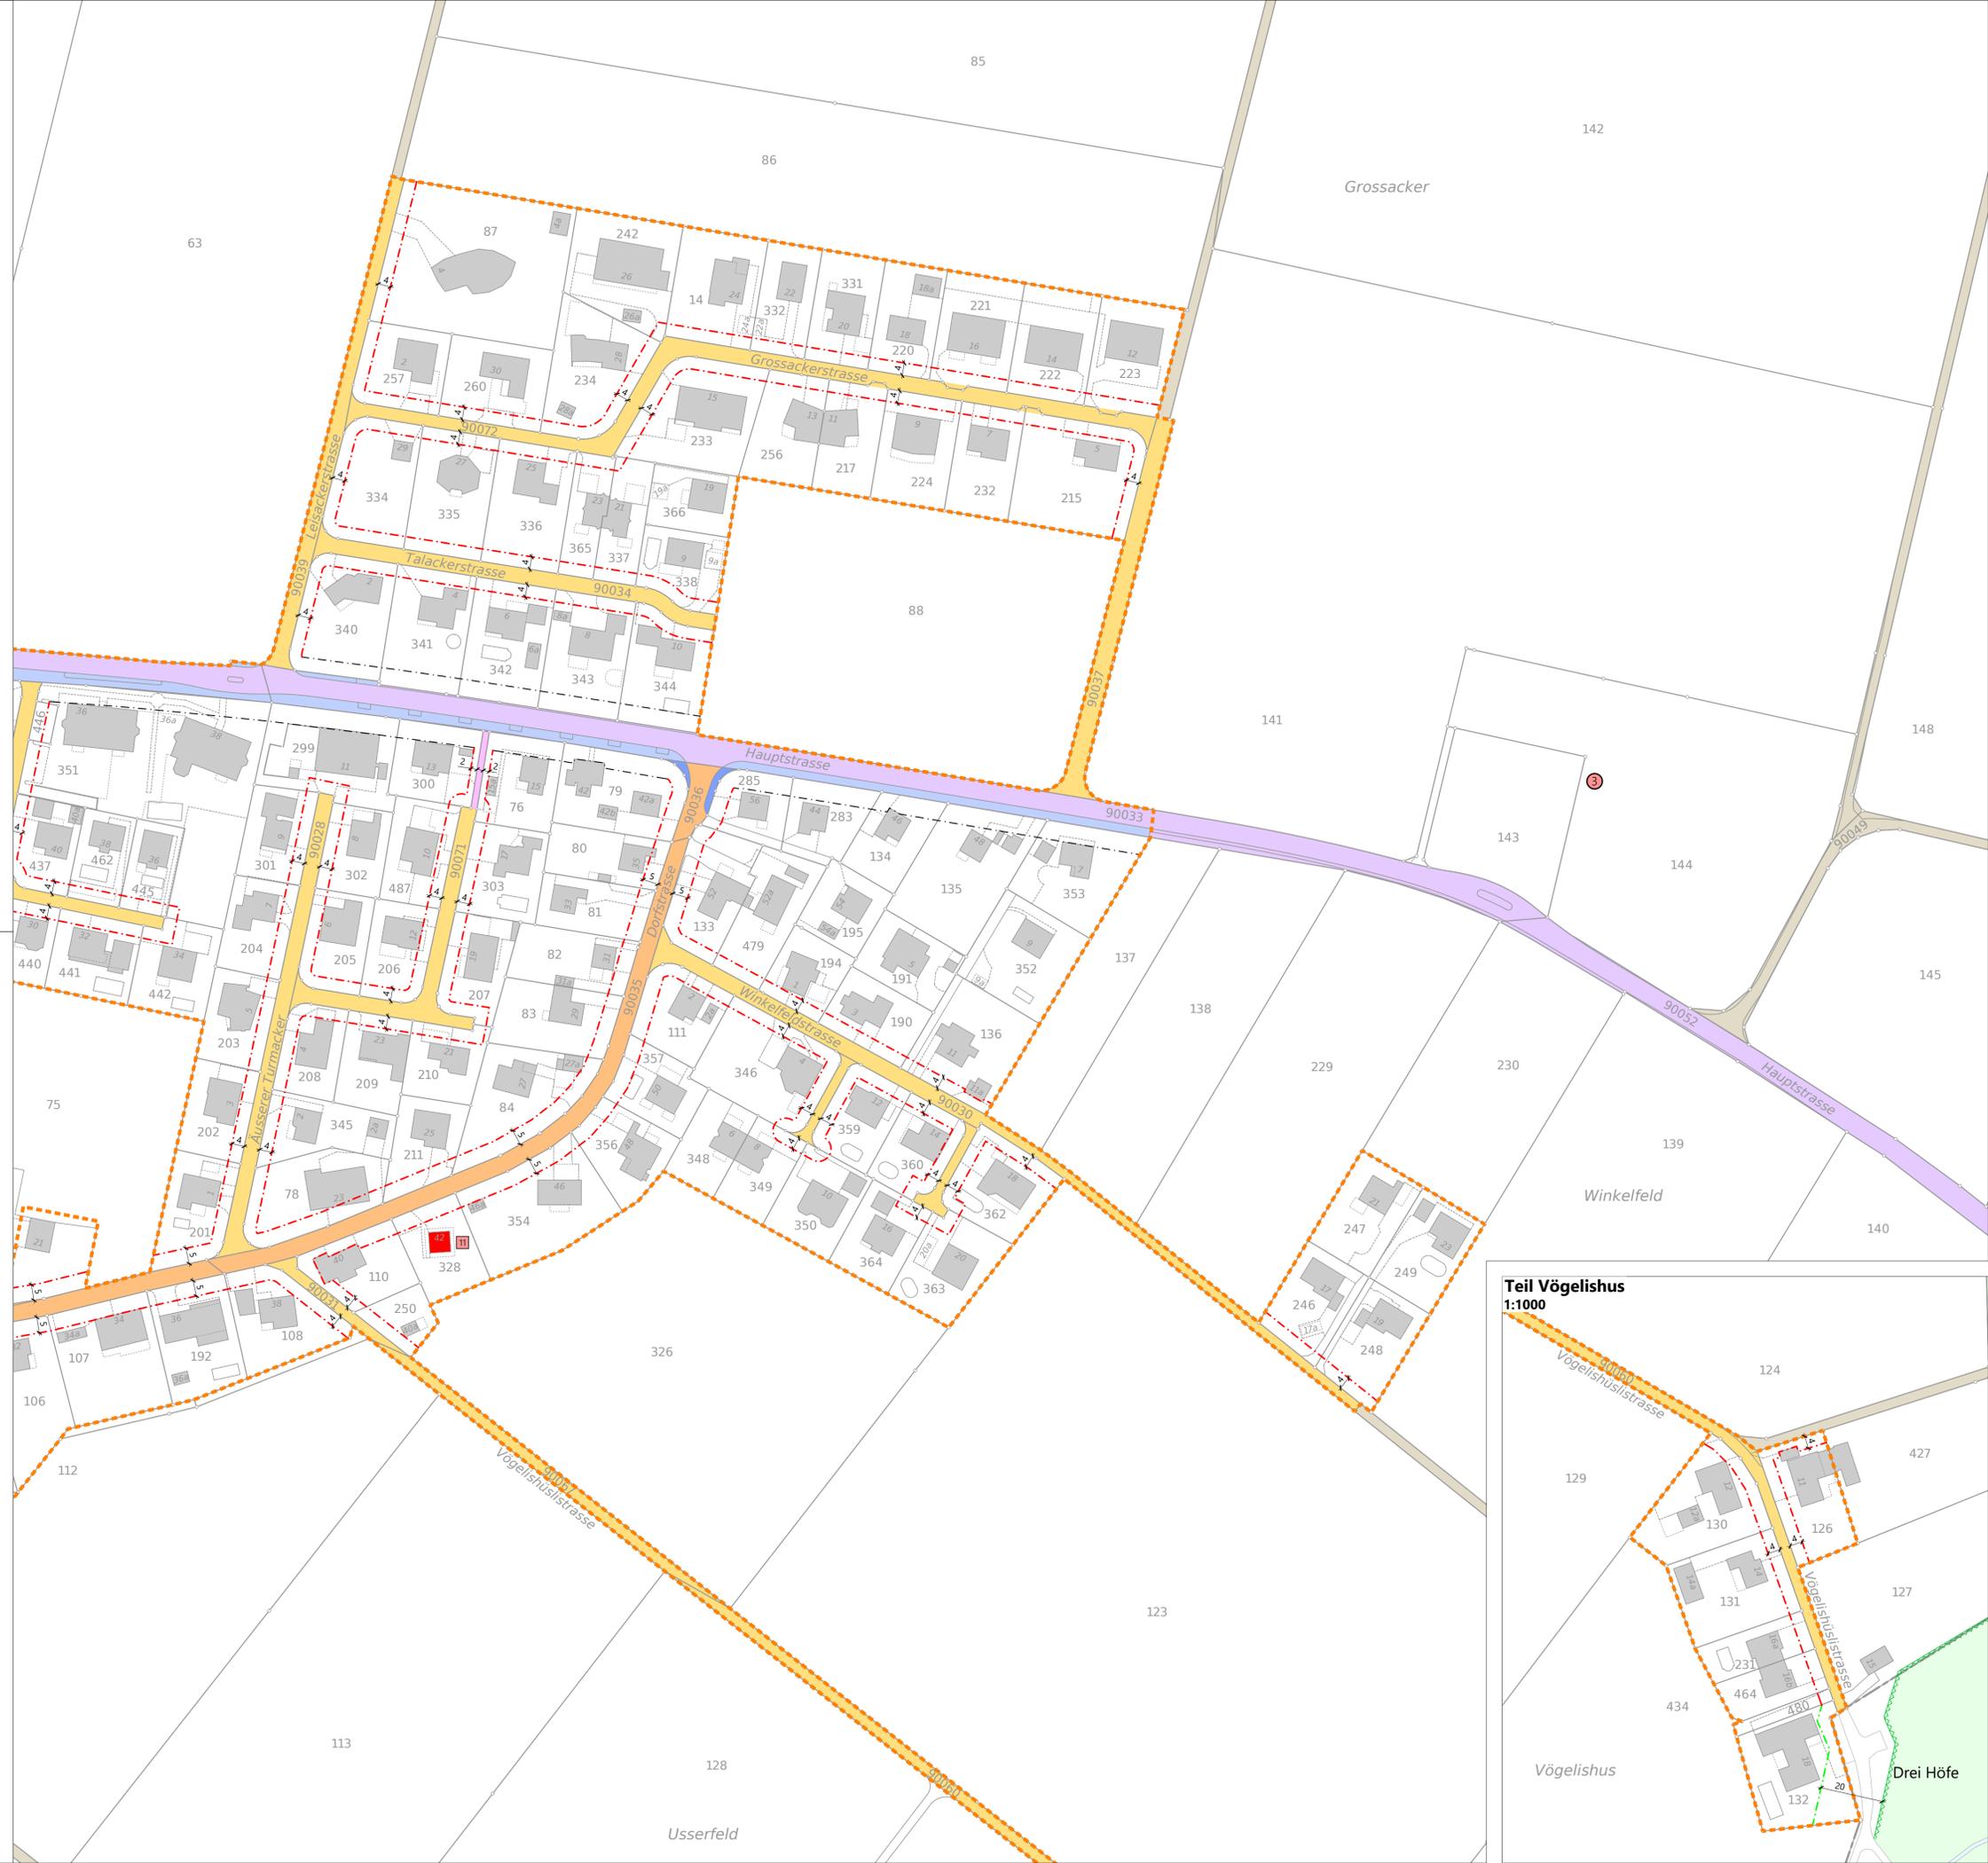

Halten Revision Ortsplanung

Auflageexemplar

Erschliessungsplan
Situation 1:1000 | Teil C Turmacker Ost

Öffentliche Auflage vom 24. Oktober 2024 bis 22. November 2024

Beschlossen vom Einwohnergemeinderat am

Der Gemeindepräsident: _____ Die Gemeindegemeinderin: _____

Genehmigt vom Regierungsrat mit Beschluss Nr. _____

Der Staatsschreiber: _____

Publikation im Amtsblatt vom _____



Datum :	25. Juli 2024
Druckdatum :	17. Oktober 2024
Dok. Nr. :	3.641.1663_03.3
Format :	60/84
Zeichner :	BRA
Dateiname :	03_Erschliessungsplan.dwg
Änderungen :	

- + Biberist
 - + Herzogenbuchsee
 - + Münchenbuchsee
- www.w-h.ch

Teil Vögelishus 1:1000

